



EVROPSKÁ UNIE
Evropský fond pro regionální rozvoj
Integrovaný regionální operační program



MINISTERSTVO
PRO MÍSTNÍ
ROZVOJ ČR


CZ.06.2.56/0.0/0.0/17_088/0005900



VZNIK POLYFUNKČNÍHO KOMUNITNÍHO CENTRA KŘIŽOVATKA




KŘIŽOVATKA
handicap centrum o.p.s.

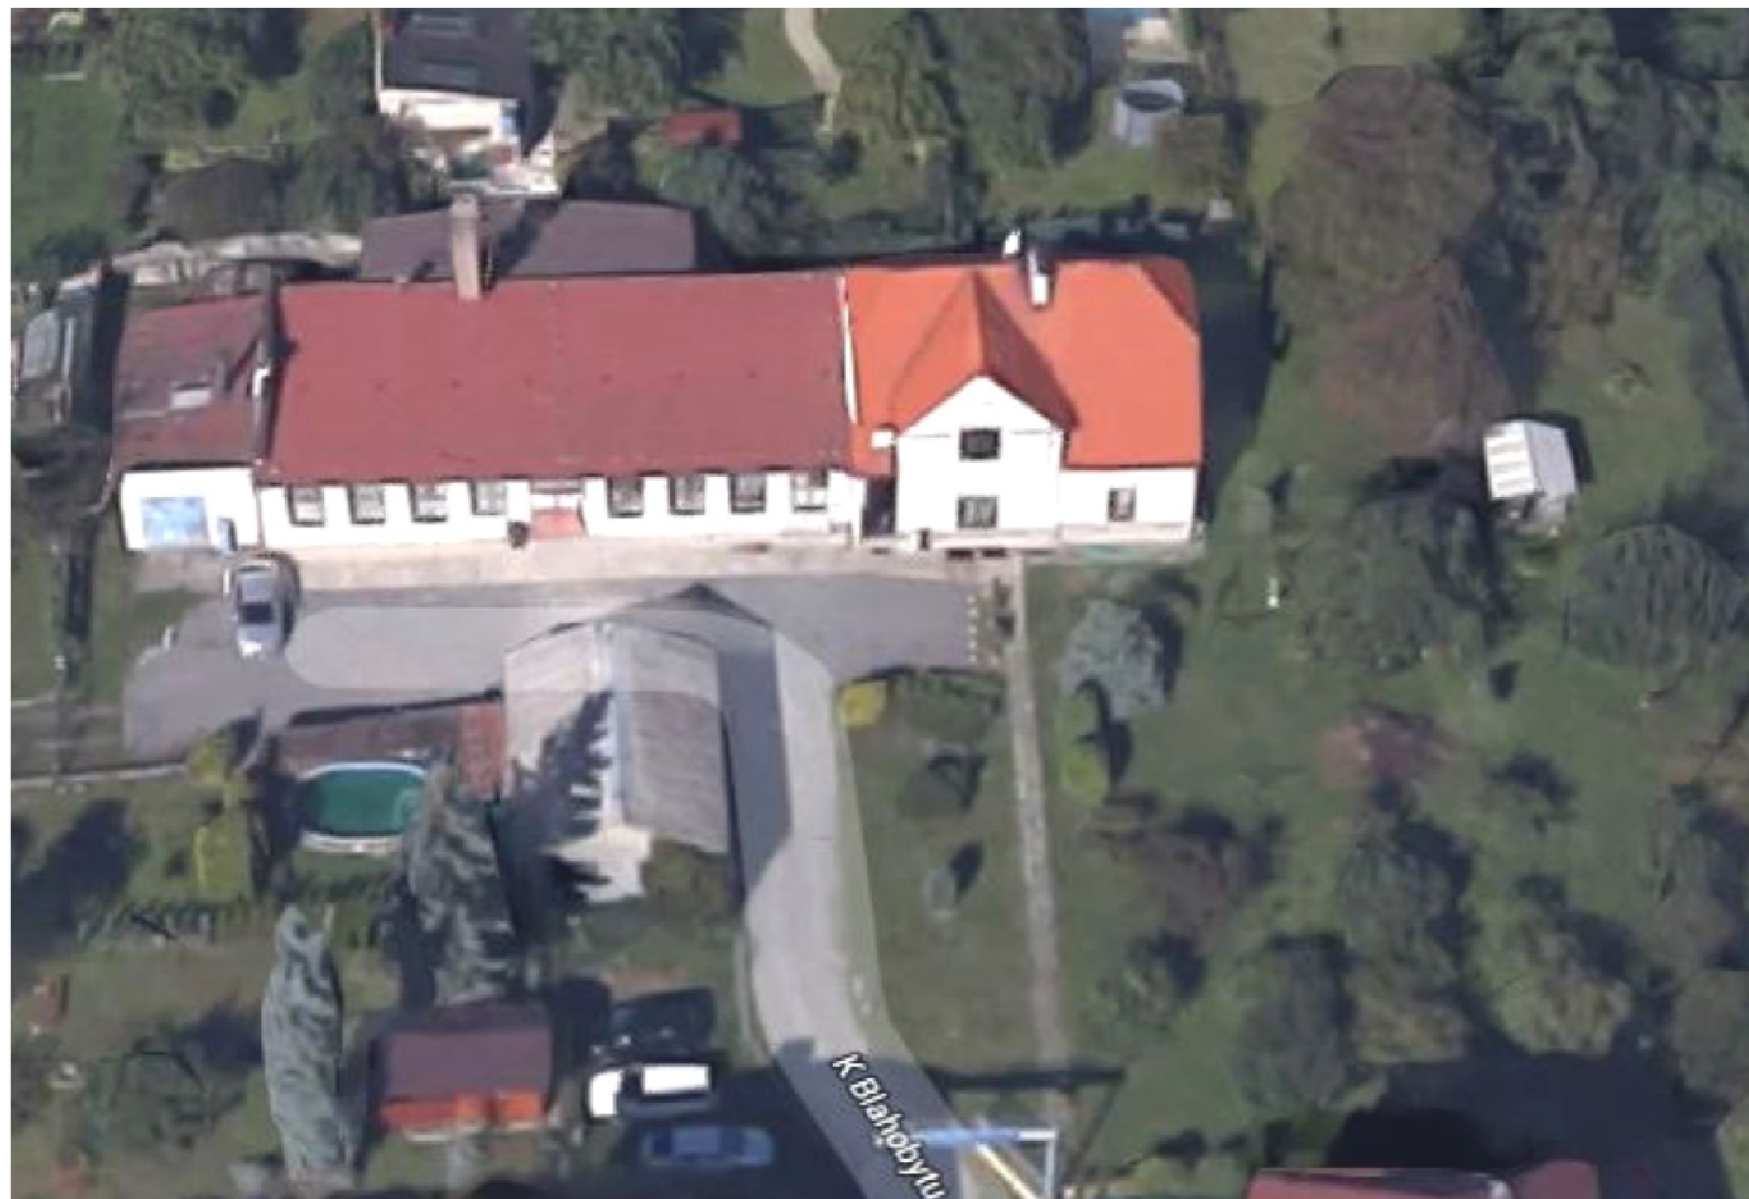







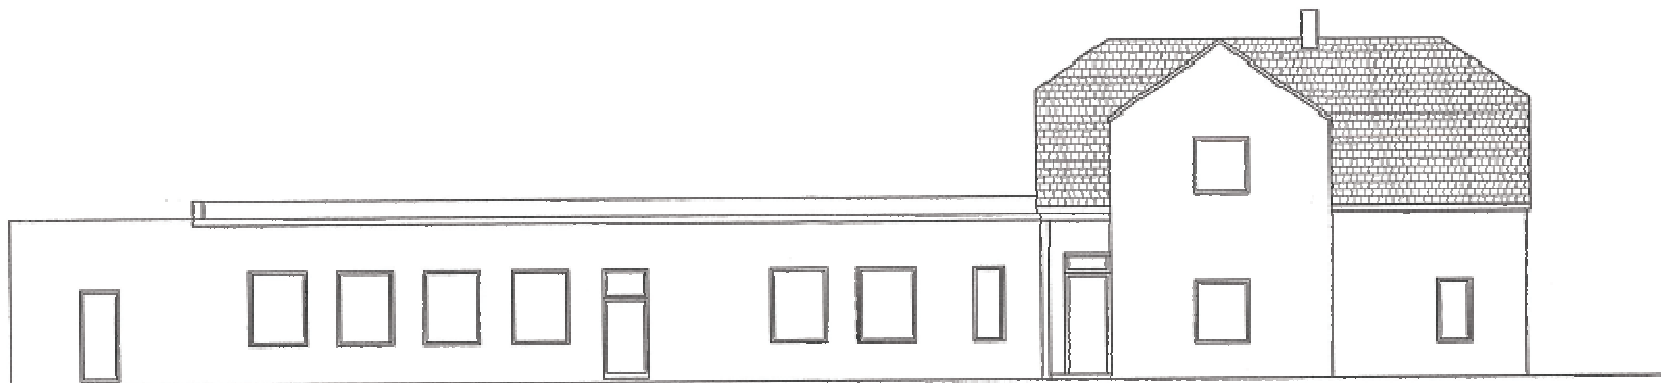


Pohled jižní




Pohled východní

Zodpovědný projektant	Ing. Bakaš Jiří	 Ing. JIŘÍ BAKAŠ inženýrská kancelář Č. 672/61 tel. 465 257 111 fax 465 257 112		
Kreslí	Ing. Bakaš Jiří			
Investor	KŘÍŽOVATKA Handicap centrum o.p.s. Arnošta z Pardubic 2605/530 02 Pardubice			
Místo	Pardubice st.p.č.2870/1,2879/2			
Kraj	Pardubický			
Název	Rekonstrukce obchodních prostor spolu s obytným domem Pardubice			
Obsah			Formát	2 A4
			Datum	10/2015
			Stupeň	DSP
			Č. zakázky	
			Měřítko	1 : 100
	Pohled jižní a východní navržený		Výkres č.	Čs. 1.12

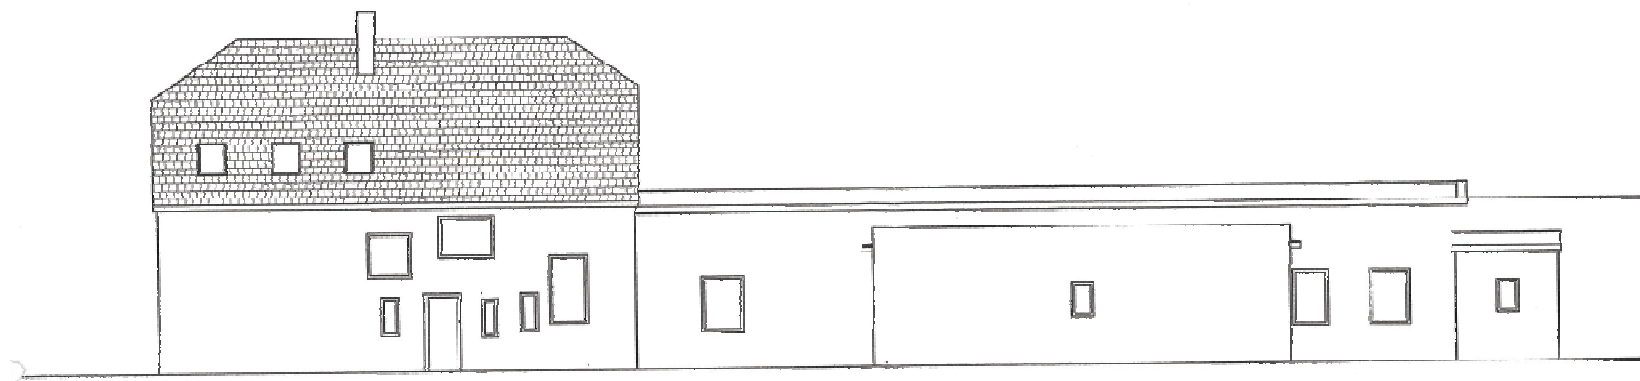


Pohled severní

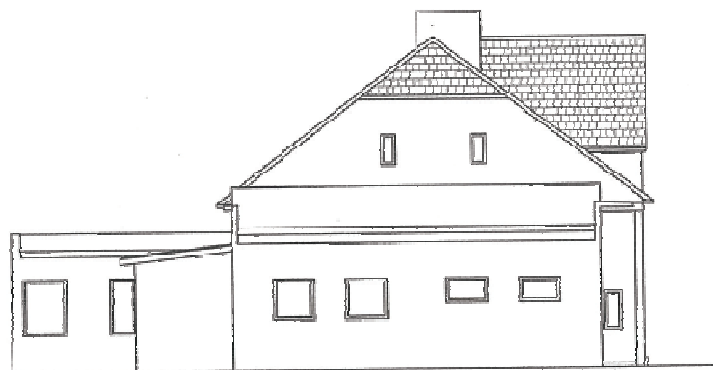

Pohled západní

Zodpovědný projektant	Ing. Bekeš Jiří		
Kreslí	Ing. Bekeš Jiří		
Investor	KŘÍŽOVATKA Handicap centrum o.p.s. Amonšte z Pardubic 2605 630 02 Pardubice		
Místo	Pardubice st.p.č. 187C/1, 267002		
Kraj	Pardubický		
Akce		Formát	2 A4
Rekonstrukce obchodních prostor spolu s obytným domem Pardubice		Datum	10/2016
		Stupně	DSP
		Č. zakázky	
Obsah		Měřítko	1 : 100
		Výkres č.	D.1.13

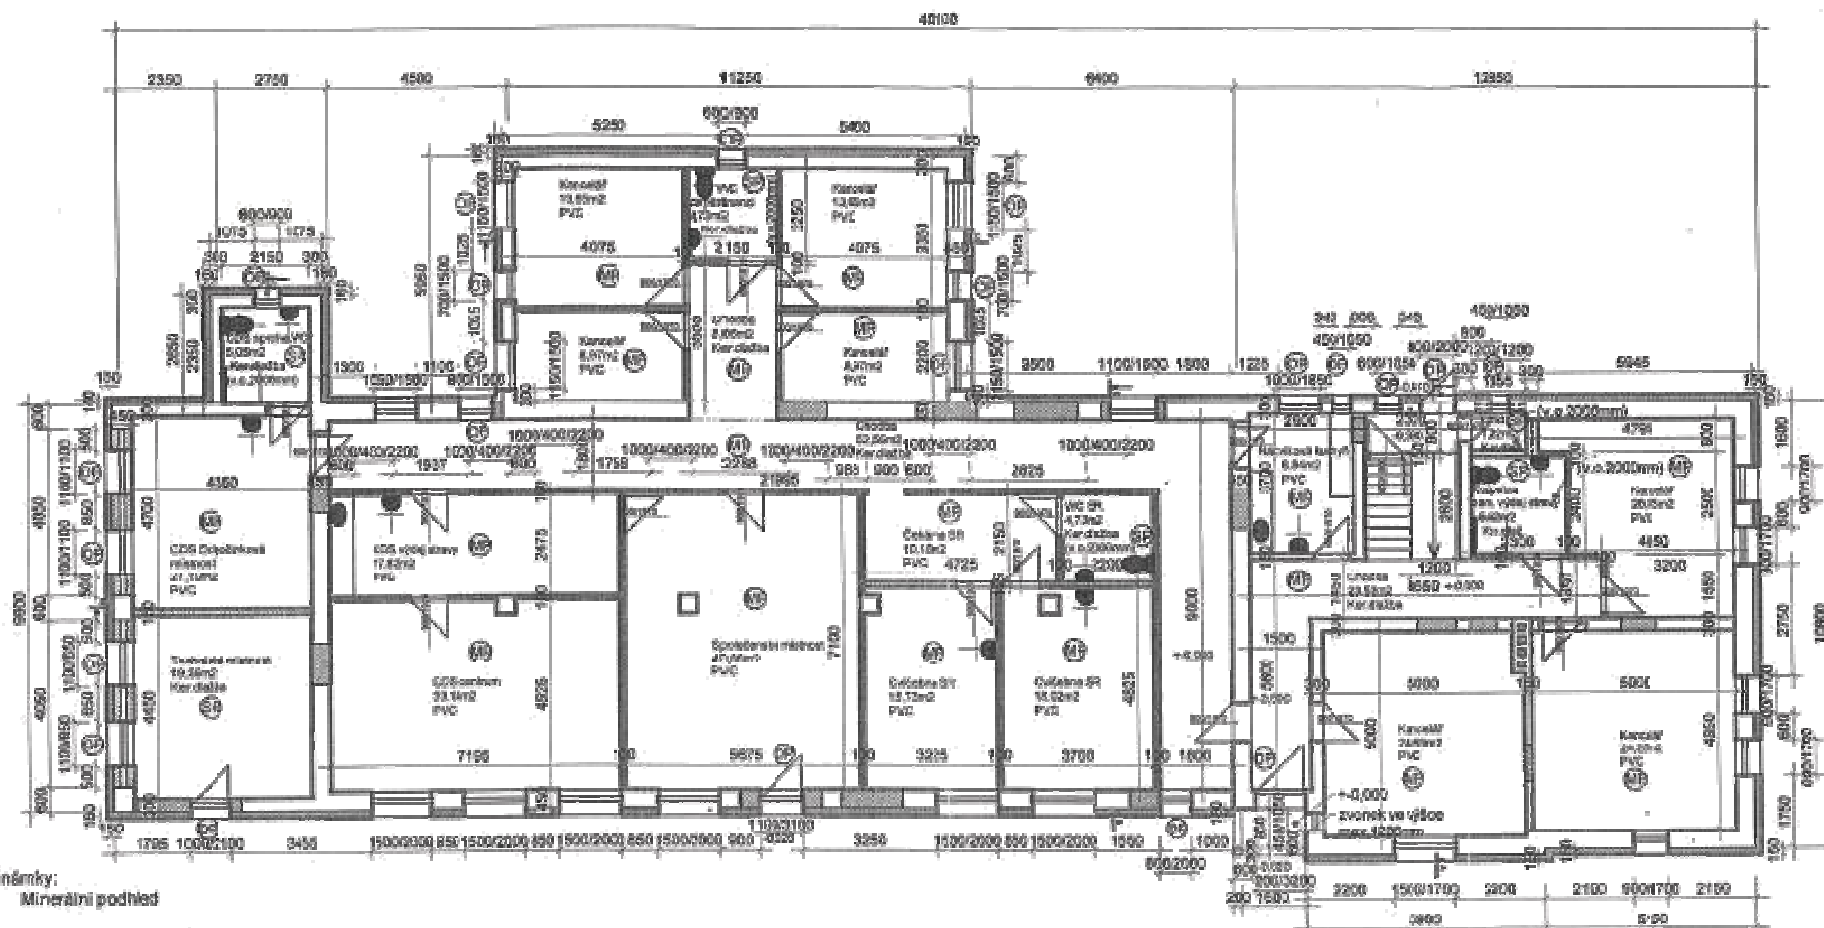



poznámky:

- Ⓐ Minerální podhled
- Ⓔ Sádkartonový podhled
- Ⓒ Nové plastové okno s dvojsklem s pákovým ovladačem ve výšce max. 1100mm
- Ⓓ Nové vstupové dveře s dvojsklem (plná výplň do výšky 1000mm od podlahy)

Legenda

- Skvělejší izolace
- Dřeviny GP
- Ytong příčky / dřeviny
- tepelná izolace

Zodpovědný projektant	Ing. Bakaš Jiří		
Projekt	Ing. Bakaš Jiří		
Investor	KŘIŽOVATKA Handicap centrum o.p.s. Arnošta z Pardubic 2605,590 02 Pardubice		
Místo	Pardubice st.p.č. 2870/1, 2870/2		
Kraj	Pardubický		
Akce	Rekonstrukce obchodních prostor spol. s obecním domem Pardubice		
	Formát		2 A4
	Datum		10/2016
	Dřeviny		DGP
Obec	Půdorys 1.N.P. navržený		
	Č. sekce		
	Měřítko		1 : 100
	Výkres č.		D.1.9

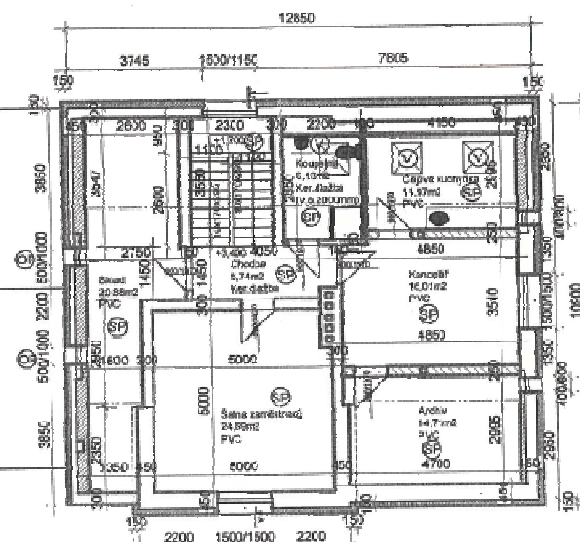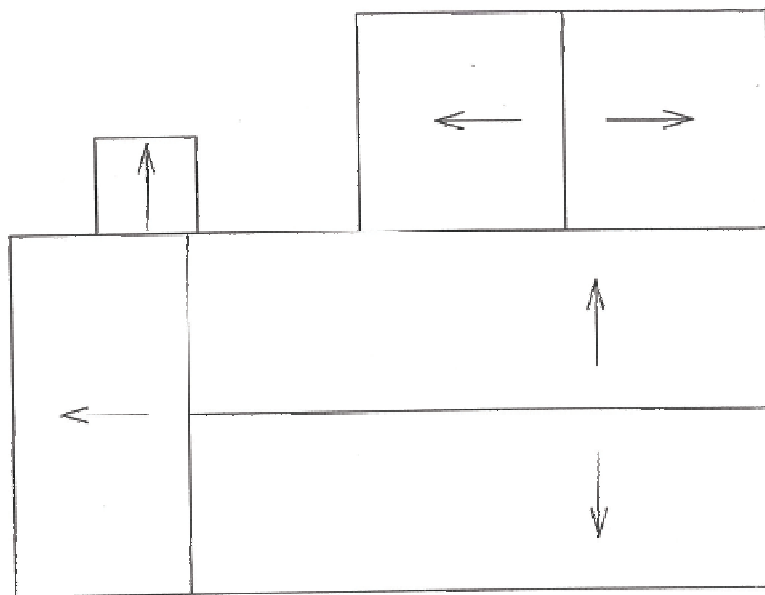

Poznámky:

- ① Minerální podhled
- ② Sádrokartonový podhled
- ③ Nové plastové okno s dvojkřídlem a pákovým ovladačem ve výšce max 1100mm
- ④ Nové vehodové dveře s dvojkřídlem
- ⑤ Střešní okno Velux GLU MK06 0055 s podtl. ovládním

Úpravy konstrukcí a vybavení pro užívání objektu osobami se sníženou schopností pohybu a orientace jsou popsány v technické zprávě, v části bezbariérové užívání objektu

Koupelna-vybavení: k umyvadlu osadit baterii se sprchovou růžicí pro úklid

Čajovné kuchylní vybavení: dřez, dvoudvoutýnková varná deska, mikrovlnná trouba


Úklidové prostředky budou uloženy ve skříni

Legenda

- Bávkol konstrukce
- Dvořitky CP
- Ytong plitky, izolace
- Tepelná izolace
- Sádrokartonové stěny
- Sádrokartonové představené stěny

Zodpovědný projektant	Ing. Bakaš Jiří	 Ing. Jiří Bakaš PROJEKTOVÁNÍ A INŽENÝRING Místo: 180, 530 02 Pardubice tel.: 005 2827 711, 97 95 656 613 005 453 79 617		
Kreslil	Ing. Bakaš Jiří			
Investor	KŘÍŽOVATKA Handicap centrum o.p.s. Arnošta z Pardubic 2605, 530 02 Pardubice			
Místo	Pardubice st. p. 6 2870/1, 2870/2			
Kraj	Pardubický			
Alce	Rekonstrukce obchodních prostor spolu s obytným domem Pardubice		Formát	A4
Ossn	Půdorys 2.N.P. navržený		Datum	10/2018
			Stupeň	DSP
			Č. zadání	
			Mřížka	1 : 100
			Výkres č.	D. 1.10



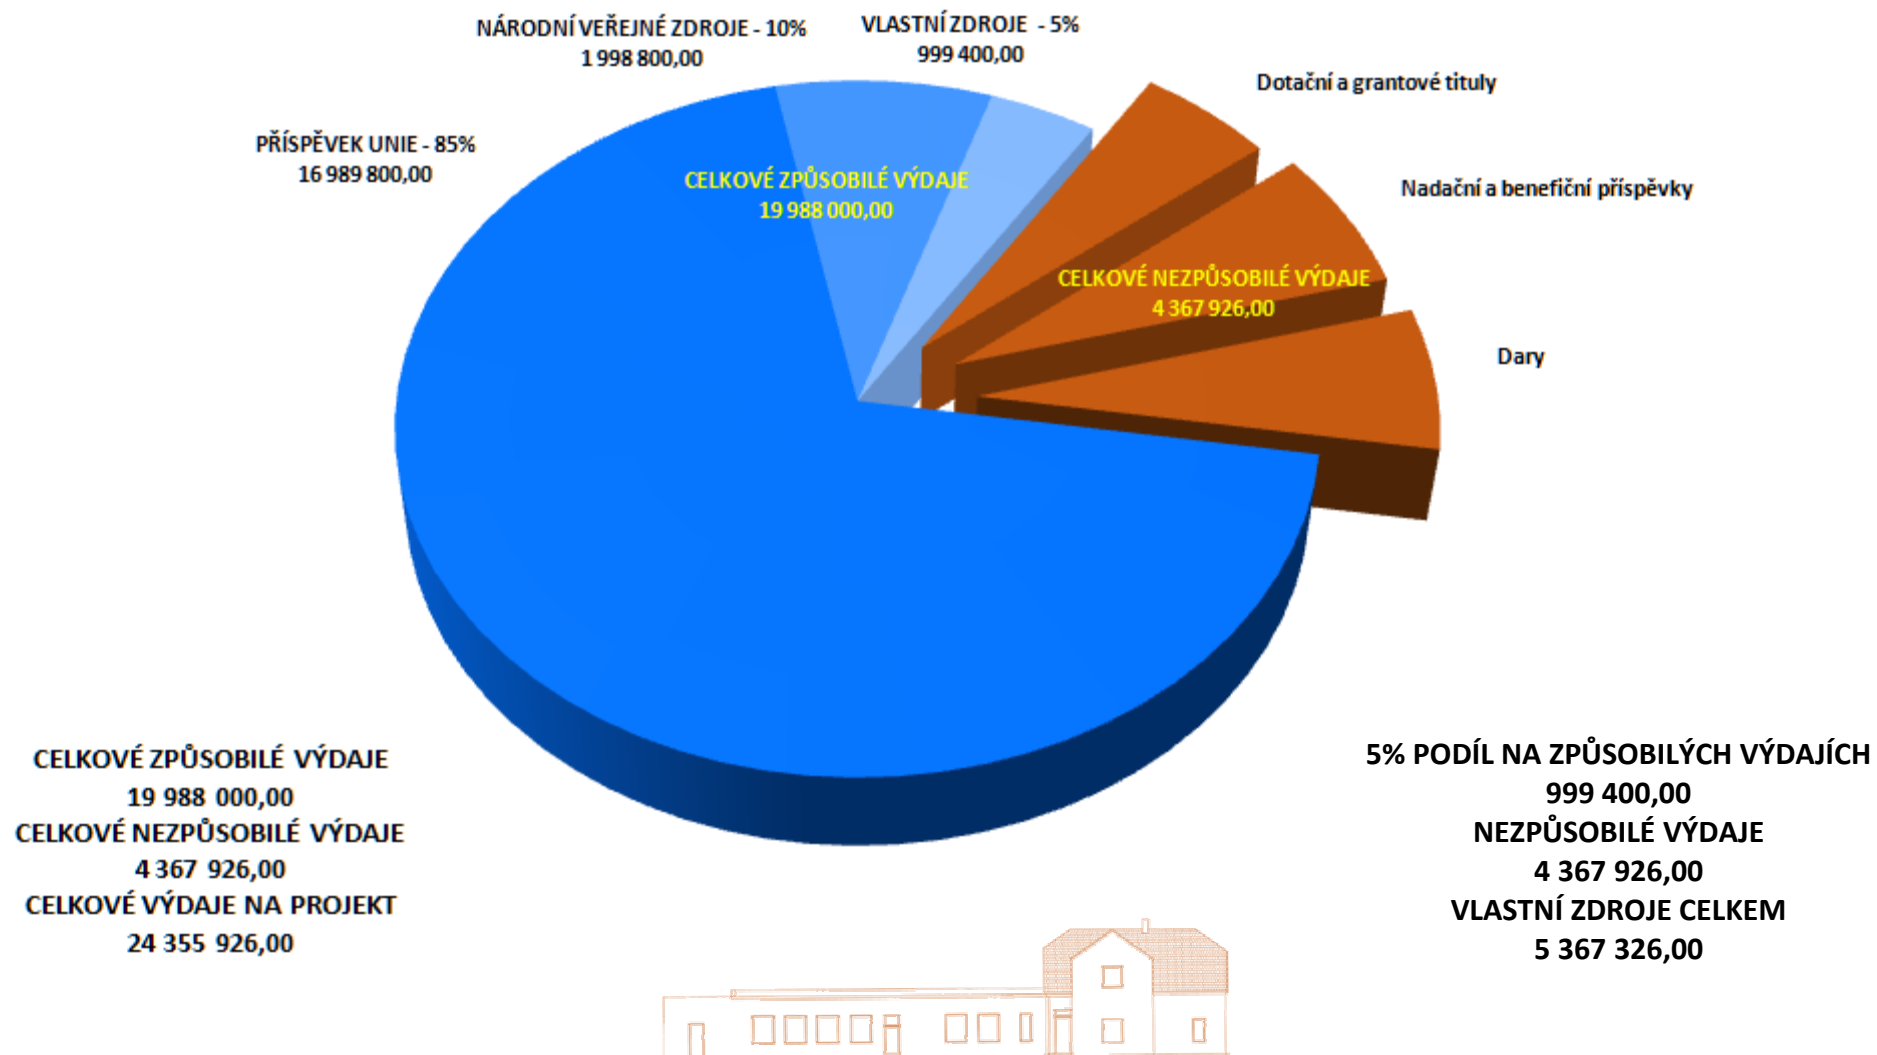

PŘEHLED ZDROJŮ FINANCOVÁNÍ

CELKOVÉ ZDROJE

24 355 926,00

CELKOVÉ ZPŮSOBILÉ VÝDAJE

19 988 000,00

CELKOVÉ NEZPŮSOBILÉ VÝDAJE

4 367 926,00

PŘÍSPĚVEK UNIE - 85%

16 989 800,00

PODPORA CELKEM

18 988 600,00

NÁRODNÍ VEŘEJNÉ ZDROJE - 10%

1 998 800,00

CELKEM VLASTNÍ FINANCOVÁNÍ

5 367 326,00

VLASTNÍ ZDROJE FINANCOVÁNÍ - 5%

999 400,00

NEZPŮSOBILÉ VÝDAJE

4 367 926,00

ZÁKLADNÍ INFORMACE O ZPRACOVATELI PROJEKTU

Obchodní jméno sídlo IČ DIČ	KŘÍŽOVATKA handicap centrum, o.p.s. Arnošta z Pardubic 2605, 530 02 Pardubice 22690069 CZ22690069
Členové zpracovatelského týmu, jejich role a kontakty	Milan Pešek, vedoucí projektu, 774 467 777, pesek@krizovatka-hc.cz Bc. Petra Macháčková, koordinátor projektu, 776 468 078, machackova@krizovatka-hc.cz Mgr. Pavel Bičan, projektový pracovník, 608 515 485, bican@krizovatka-hc.cz
Bankovní spojení	219092296 / 0300 nebo 3369461329 / 0800
Variabilní symbol pro podporu projektu	5900
Datum realizace	2018 - 2019